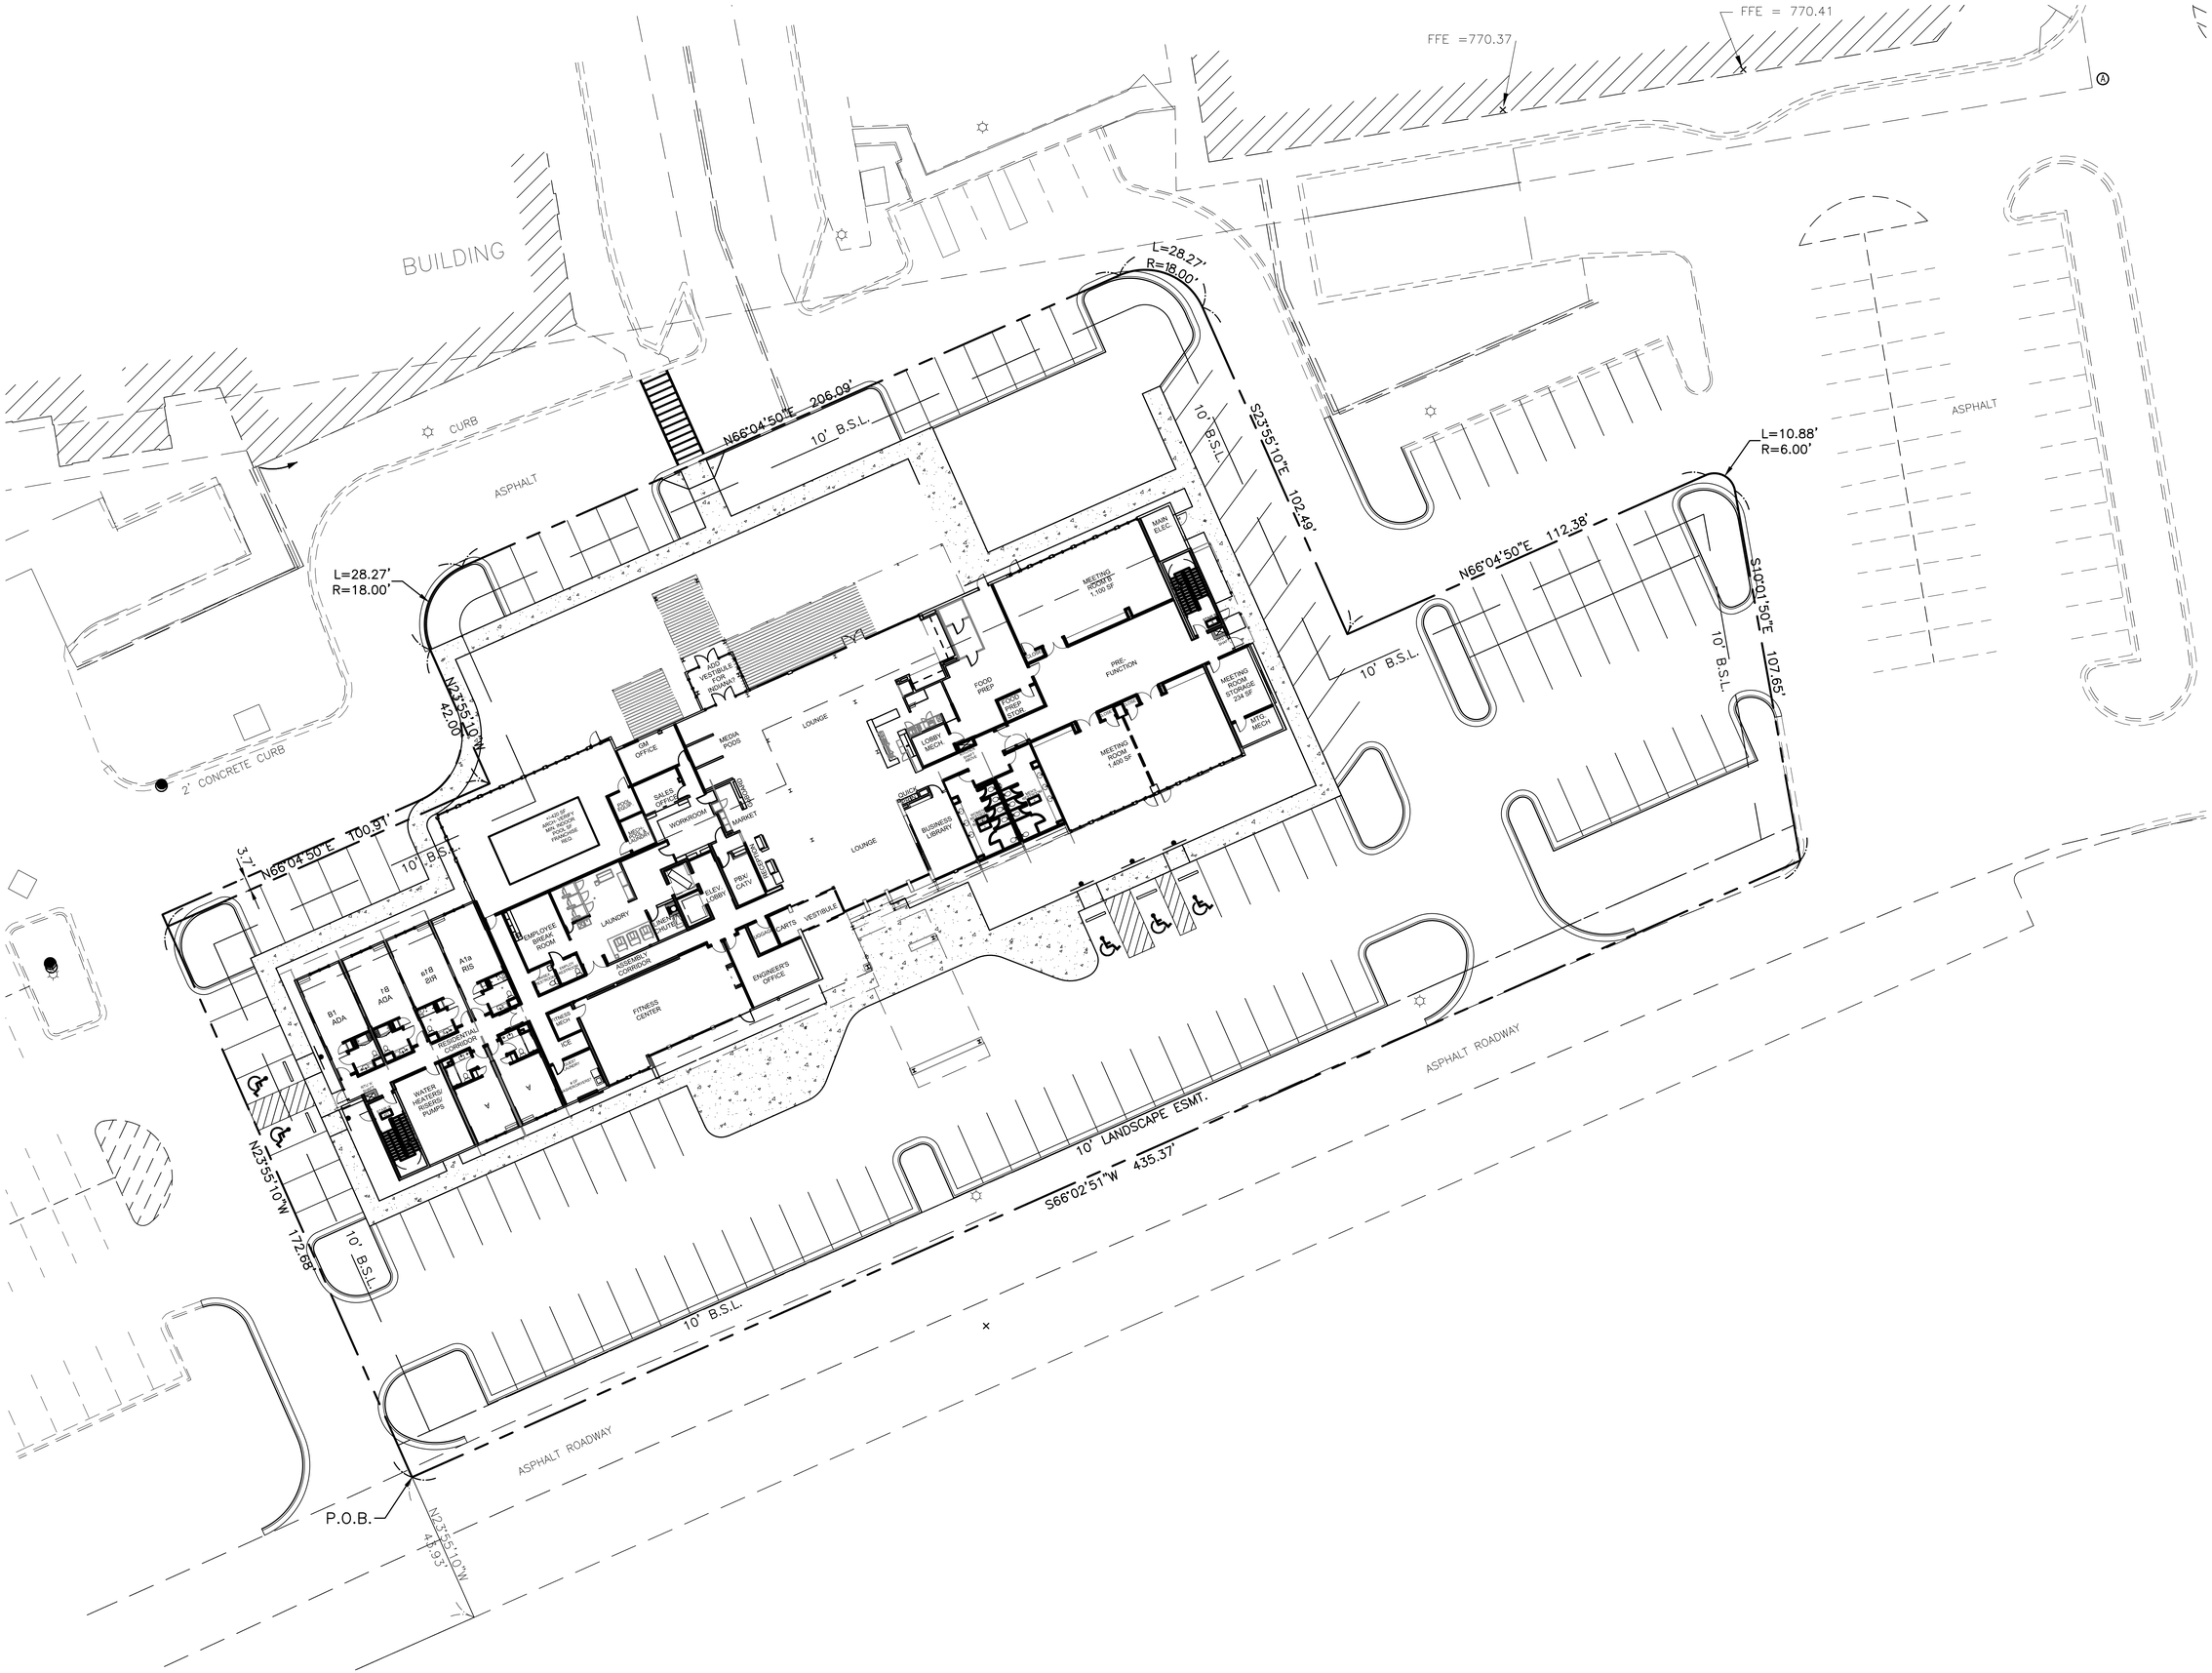

FFE =770.37
FFE = 770.41
BUILDING
CURB
ASPHALT
L=28.27'
R=18.00'
N66°04'50"E 206.09'
10' B.S.L.
S23°55'10"E 102.49'
L=10.88'
R=6.00'
N66°04'50"E 112.38'
S10°01'50"E 107.65'
N23°55'10"W 42.00'
2' CONCRETE CURB
N66°04'50"E 100.91'
3.7'
N23°55'10"W 172.68'
10' LANDSCAPE ESMT.
S66°02'51"W 435.37'
ASPHALT ROADWAY
P.O.B.
N23°55'10"W 43.93'
MAIN ELEC
MEETING ROOM B 1,100 SF
PRE-FUNCTION
MEETING ROOM STORAGE 234 SF
MTG. MECH
MEETING ROOM 1,400 SF
FOOD PREP
FOOD PREP STGR.
LOBBY MECH.
LOUNGE
BUSINESS LIBRARY
ADD VESTIBULE FOR INDIANA
GM OFFICE
MEDIA PODS
SALES OFFICE
WORKROOM
MARKET
PBX/ CATV
ELEV. LOBBY
LAUNDRY
EMPLOYEE BREAK ROOM
ASSEMBLY CORRIDOR
FITNESS CENTER
ENGINEER'S OFFICE
VESTIBULE
CARTS
ICE
RESIDENTIAL CORRIDOR
WATER HEATERS/ RISERS/ PUMPS
B1 ADA
1B ADA
A1a RIS